

PHU BARTOSZ PESTA
PROJEKTOWANIE BUDOWLANE

*projekty indywidualne i gotowe, proj. zagospodarowania działki,
kierowanie budowlami, kosztorysy, certyfikaty energetyczne budynków*

87-300 Brodnica
ul. Wybickiego 19/57
tel. 603 401 006
e-mail: projektowaniepesta@poczta.fm

PROJEKT BUDOWLANY

O b i e k t : Zmiana sposobu użytkowania części budynku
 magazynowego na poradnie (gabinety lekarskie).

I n w e s t o r : Zespół Opieki Zdrowotnej w Brodnicy
 ul. Wiejska 9, 87-300 Brodnica

A d r e s b u d : Brodnica dz. nr 45/18 ul. Wiejska 9

B r a n ż a : Budowlana, Architektura i Technologia

Architektura:

Opracował:

Asystent projektanta:

Brodnica, 2014 Lipiec

S P I S Z A W A R T O Ś C I

	Arkusz nr
1. Spis zawartości i Podstawa opracowania	2
2. Opis do projektu zagospodarowania działki	3
3. Mapa sytuacyjno – wysokościowa (skala 1:500)	4
4. Oświadczenie projektantów	5
5. Uprawnienia projektantów	6 - 8
6. Plan BiOZ	9 – 10
7. Informacja UM o przeznaczeniu działki	11
8. Opis techniczny do projektu architektoniczno - budowlanego	12 - 16
9. Opis technologiczny	17 - 21
10. Uzgodnienie Państwowego Wojewódzkiego Inspektora Sanitarnego w Bydgoszczy	22 - 23
11. Rysunki architektoniczno - budowlane:	
• Rzut parteru – inwentaryzacja	I – 1
• Przekrój A-A – inwentaryzacja	I – 2
• Elewacja – inwentaryzacja	I – 3
• Rzut parteru	A – 1
• Przekrój A-A	A – 2
• Elewacja	A – 3

P O D S T A W A O P R A C O W A N I A

- zlecenie inwestora
- inwentaryzacja budowlana
- powierzona wielobranżowa inwentaryzacja budowlana
- mapa sytuacyjno – wysokościowa (skala 1:500)

O P I S

do projektu zagospodarowania działki

1. Przedmiot inwestycji

Przedmiotem opracowania jest lokalizacja istniejącego budynku podlegającego częściowej zmianie sposobu użytkowania z budynku magazynowego na poradnie (gabinety lekarskie).

2. Stan istniejący

Działka nr 45/18 zabudowana położona w Brodnicy przy ul. Wiejskiej 9.
Planowana inwestycja położona jest na terenie Zespołu Opieki Zdrowotnej.

3. Komunikacja

Działka z zapewnionym dojazdem od ul. Wiejskiej na dotychczasowych zasadach.
Miejsca postojowe zapewniono na terenie posesji – bez zmian.

4. Uzbrojenie sieciowe

Infrastruktura techniczna jest wystarczająca do planowanego zamierzenia inwestycyjnego.

- Zaopatrzenie w wodę – z sieci wodociągu miejskiego
- Odprowadzenie ścieków – do sieci kanalizacji miejskiej
- Ogrzewanie – c.o. własne

5. Zestawienie powierzchni działki w

- powierzchnia zabudowy w części podlegającej zmianie - **160,9m²**

OPIS TECHNICZNY

Do projektu architektoniczno – budowlanego

1. Dane ogólne

1.1. Charakterystyka stanu istniejącego

Budynek parterowy nie podpiwniczony, wolnostojący z dachem płaskim dwuspadowym. Budynek w części podlegającej opracowaniu pełni funkcję magazynową.

Konstrukcję budynku stanowią:

- Fundamenty - żelbetowe
- Ściany - murowane
- Słupy - żelbetowe
- Podciągi - żelbetowe
- Nadproża – żelbetowe
- Stropodach - prefabrykowane płyty korytkowe

Elementy wykończeniowe:

- Stolarka okienna - drewniana
- Stolarka drzwiowa - stalowa i drewniana
- Tynki - cem.- wap.
- Pokrycie dachu - papa termozgrzewalna
- Posadzka - betonowa

1.2. Istniejące wyposażenie instalacyjne

Obiekt w rozpatrywanej części wyposażony jest w instalację elektryczną, nie jest wyposażony w instalacje c.o., c.w.u. i wodno-kanalizacyjną.

1.3. Projektowany zakres prac budowlanych

Przedmiotem inwestycji jest zmiana sposobu użytkowania części budynku prowadząca do utworzenia poradni (gabinety lekarskie) w której będą udzielane świadczenia zdrowotne w ramach POZ.

Zakres robót obejmuje utworzenie i dostosowanie pomieszczeń do potrzeb funkcjonalno-użytkowych oraz roboty termomodernizacyjne.

Ponadto opracowanie obejmuje projekt wewnętrznych instalacji elektrycznych, teletechnicznych i sanitarnych (wod-kan, c.o. i wentylacja) – wg projektów poszczególnych branż.

Przewidziano następujące prace budowlane:

- ścianki działowe i zamurowania
- warstwy posadzkowe
- wprowadzenie nadproży
- tynki wewnętrzne
- stolarka okienna i drzwiowa
- wykonanie sufitów z płyt g-k na wieszakach
- gładzie gipsowe i malowanie ścian i sufitów
- podest wejściowy
- instalacja wewnętrzna wody użytkowej i kanalizacji sanitarnej, instalacja centralnego ogrzewania, instalacja wentylacyjna – wg projektu branży sanitarnej
- instalacja wewnętrzna elektryczna i teletechniczna

1.4. Program użytkowy

Świadczenia udzielane będą w warunkach ambulatoryjnych na zasadzie POZ, będą to świadczenia dla dorosłych i dla dzieci chorych.

Na program użytkowy składają się: 3 gabinety lekarskie, 1 gabinet zabiegowy, poczekalnia, rejestracja i niezbędne pomieszczenia higieniczno-sanitarne. Projektowana poradnia posiada niezależny dostęp od zewnątrz. Poradnia nie jest funkcjonalnie połączona z pozostałą częścią budynku, która pozostaje bez zmian.

1.5. Zestawienie powierzchni projektowanej poradni

1/01.	Wiatrołap	5,5 m ²
1/02.	Komunikacja z poczekalnią	26,3 m ²
1/03.	Pomieszczenie porządkowe	2,5 m ²
1/04.	WC dla niepełnosprawnych	4,8 m ²
1/05.	Recepcja	6,4 m ²
1/06.	Komunikacja	11,6 m ²
1/07.	Gabinet lekarski nr 1	15,6 m ²
1/08.	Gabinet lekarski nr 2	15,5 m ²
1/09.	Gabinet lekarski nr 3	14,9 m ²
1/10.	Gabinet zabiegowy	13,9 m ²
1/11.	WC dla personelu	2,9 m ²
1/12.	Komunikacja	2,7 m ²
1/13.	Pomieszczenie socjalne	5,8 m ²
1/14.	Pomieszczenie lekarza	5,5 m ²
1/15.	Pomieszczenie gospodarcze	5,5 m ²
Razem: 139,4 m²		

Wysokość pomieszczeń: 3,0m

2. Projektowany zakres prac budowlanych

Skuwanie tynków zewnętrznych – należy usunąć luźno odspojone tynki przed rozpoczęciem prac związanych z termomodernizacją

Montaż nadproży w istniejących ścianach zewnętrznych – prefabrykowane typu L19

Zamurowania – grubość 24cm z bloczków z betonu komórkowego na zaprawie cementowo-wapiennej klasy M5

Izolacja przeciwwilgociowa – folia PE, w płaszczyźnie posadzki i sufitu

Izolacje termiczne: - **posadzek** – styropian EPS150 gr. 5,0 cm, $\lambda = 0,04$ (W/mK)
- **sufitu** – wełna mineralna gr. 20,0 cm, $\lambda = 0,039$ (W/mK)
- **ścian zewnętrznych** – styropian EPS70 gr. 15,0cm,
 $\lambda = 0,04$ (W/mK)

Ścianki działowe – gr. 12,0 cm z bloczków z betonu komórkowego na zaprawie cementowo-wapiennej klasy M5

Tynki wewnętrzne – cementowo-wapienne gładzone, mechaniczne

Posadzka – szlichta cementowa gr. 5,0cm zbrojona siatką z drutu Ø4,5mm o oczkach 15x15cm

Sufity – z płyt g-k na ruszcie metalowym na wieszakach,
GKBI w pomieszczeniach WC, porządkowym i socjalnym,
GKB w pozostałych pomieszczeniach

Podłoga na całym parterze – terakota

Ścianka szklana z drzwiami (wiatrołap) – z profilami PCV

Stolarka okienna i drzwiowa – PCV

Ściany wokół umywalek – płytki ceramiczne

Ściany WC (dla personelu i niepełnosprawnych) - płytki ceramiczne na pełną wysokość

Ściany w gabinecie zabiegowym - płytki ceramiczne na pełną wysokość

Ściany w pomieszczeniu porządkowym - płytki ceramiczne na pełną wysokość

Malowanie ścian w pozostałych pomieszczeniach – farba akrylowa na gładzi gipsowej

Malowanie sufitów – farba emulsyjna

Parapety zewnętrzne – z blachy stalowej powlekanej

Parapety wewnętrzne – PCV

Tynki zewnętrzne – cienkowarstwowe, mineralne

Elewacja – tynk zewnętrzny malowany farbą akrylową

Podest wejściowy – kostka betonowa na warstwach podkładowych

3. Wyposażenie instalacyjne

Obiekt będzie wyposażony w instalacje elektryczne, teletechniczne oraz sanitarne (wod-kan, c.o. i wentylacji). Powyższe instalacje wg projektów poszczególnych branż.

OPIS TECHNOLOGICZNY POMIESZCZEŃ

Przedmiotem opracowania jest utworzenie poradni w ramach świadczeń zdrowotnych POZ. Świadczenia udzielane będą dla dorosłych oraz dla dzieci chorych. Poradnia będzie czynna całą dobę.

Świadczenia zdrowotne dla dzieci zdrowych udzielane będą w sąsiednim budynku i nie są przedmiotem niniejszego opracowania. Natomiast pobór i przyjmowanie prób odbywać się będzie w całodobowym laboratorium szpitalnym zlokalizowanym w tym samym budynku lecz z niezależnym wejściem.

Całość projektowanej poradni utworzono w poziomie parteru. Dostęp dla personelu i pacjentów poradni zapewniono niezależnym wspólnym wejściem, w tym dla osób niepełnosprawnych. Między wejściem a poczekalnią utworzono wiatrołap w postaci ściany szklanej z drzwiami.

Rejestracja odbywać się będzie w pomieszczeniu 1/05 i jest wspólna dla wszystkich gabinetów stanowiących poradnię. W poczekalni poradni znajdują się:

- miejsce dla okryć wierzchnich pacjentów;
- miejsce na wózki dziecięce i inwalidzkie;
- krzesła dla oczekujących pacjentów.

Z poczekalni zapewniony jest bezpośredni dostęp do WC, który to dostosowany jest dla osób niepełnosprawnych. Dostęp do gabinetów lekarskich i gabinetu zabiegowego zapewniony jest również z ogólnodostępnej komunikacji.

Wszystkie podłogi wykonane w sposób bezszcelinowy, umożliwiając jego mycie i dezynfekcję. Ściany wokół umywalek i zlewozmywaków wykonane płytkami ceramicznymi (fartuchy) zabezpieczając ściany przed zawilgoceniem do wysokości 1,6m i szerokości obrysu urządzenia 60cm zlicowane ze ścianą.

Każdy z gabinetów lekarskich wyposażony jest w biurko z krzesłami, kozetkę lekarską oraz umywalkę. Gabinet w którym przyjmowane będą chore dzieci dodatkowo wyposażony jest:

- a) Stół do badania niemowląt,
- b) Waga medyczna dla niemowląt,
- c) Waga medyczna ze wzrostomierzem,

Gabinet zabiegowy wyposażony jest:

- a) Stolik zabiegowy,
- b) Szafka przeznaczona do przechowywania leków, wyrobów medycznych i środków pomocniczych,
- c) Lodówka,
- d) Kozetka lekarska,
- e) Umywalka
- f) Zlew jednokomorowy
- g) Lampa bakteriobójcza
- h) Tlen medyczny
- i) Biurko z krzesłami

We wszystkich gabinetach oraz w pomieszczeniach, w których znajdują się umywalki należy przy nich zamontować zasobniki z jednorazowymi ręcznikami oraz dozowniki z mydłem w płynie. Przy każdej umywalce zlokalizować pojemnik na ręczniki i odpady komunalne.

Ściany gabinetu zabiegowego wykończone płytkami ceramicznymi na pełną wysokość.

Ściany WC dla personelu i pacjentów wykończone płytkami ceramicznymi na pełną wysokość.

Dla personelu poradni zapewniono pomieszczenie socjalne wyposażone w umywalkę zlew jednokomorowy z ociekaczem oraz stolik z krzesłami i szafy dwukomorowe na odzież wierzchnią i ochronną. Ponadto utworzono niewielkie pomieszczenie dla lekarza (1/14).


Poradnia posiada własne pomieszczenie porządkowe służące do przechowywania środków czystości i preparatów myjąco-dezynfekcyjnych oraz mycia i dezynfekcji sprzętu wielokrotnego użycia stosowanego do utrzymania czystości. Pomieszczenie porządkowe wyposażone jest w zlew do mycia mopa na $h=0,5\text{m}$ od podłogi, kratkę ściekową oraz szafkę na środki czystości, ściany wykończone płytkami ceramicznymi na pełną wysokość.

Każde pomieszczenie poradni będzie posiadało sprawną wentylację. Projektowana wentylacja oparta będzie na dwóch wentylatorach wyciągowych, które obsługiwać będą wymagane pomieszczenia. Nawiew powietrza odbywać się będzie poprzez nawiewniki okienne i kanały nawiewne. Obiekt wyposażony będzie w instalację c.o., wodociągową, kanalizacyjną, elektryczną i teletechniczną. Adaptacja pomieszczeń nie naruszy głównej konstrukcji nośnej budynku. Ciepła woda użytkowa przygotowana będzie w istniejącym wymienniku pojemnościowym podgrzewanym z istniejącego układu przygotowania c.w.u. w istniejącym węźle ciepła.

Pozostały sprzęt i aparatura medyczna która będzie na stanie poradni:


- 1.) Aparat EKG;
- 2.) Podstawowy zestaw reanimacyjny;
- 3.) Telefon komórkowy lub inne urządzenie pozwalające na kontakt ze świadczeniobiorcą – 2 sztuki (po jednym dla lekarza i pielęgniarki);
- 4.) Rejestrator rozmów telefonicznych lub system rejestrujący rozmowy telefoniczne, z zapewnieniem archiwizacji nagrań;
- 5.) Torba lekarska z wyposażeniem niezbędnym do udzielania świadczeń w warunkach domowych;
- 6.) Neseser pielęgniarski z wyposażeniem niezbędnym do udzielania świadczeń w warunkach domowych;
- 7.) Pozostałe wyposażenie niezbędne do udzielania świadczeń przez lekarza i pielęgniarkę:
 - Zestaw przeciwwstrząsowy zawierający produkty lecznicze określone w przepisach,
 - Aparat do mierzenia ciśnienia tętniczego krwi z kompletem mankietów dla dzieci i dorosłych,
 - Stetoskop,
 - Glukometr i testy do oznaczenia poziomu cukru we krwi,
 - Otoskop,
 - Telefon stacjonarny,
 - Zestaw do wykonywania iniekcji,
 - Zestaw do wykonania opatrunków i podstawowy zestaw narzędzi chirurgicznych,
 - Pakiety odkażające i dezynfekcyjne,
 - Środki ochrony osobistej (fartuchy, maseczki, rękawice),
 - Termometry,
 - Maseczka twarzowa do prowadzenia oddechu zastępczego.
- 8) Zestaw do udzielania pierwszej pomocy lekarskiej, w skład którego wchodzi:
 - Rurka ustno-gardłowa,
 - Maska twarzowa,

- Worek samorozprężalny,
 - Igły, wenflony,
 - Płyny infuzyjne i środki opatrunkowe (bandaż, gaza, gaziki)
 - Aparat do pomiaru ciśnienia krwi z kompletem mankietów dla dzieci i dorosłych i stetoskop,
- 9) Tablice do badania ostrości wzroku,
 - 10) Sprzęt i pomoce do przeprowadzenia testów przesiewowych dzieci i młodzieży,
 - 11) Podstawowy zestaw narzędzi chirurgicznych,
 - 12) Zestaw do wykonania zabiegów i opatrunków,
 - 13) Aparat do mierzenia ciśnienia tętniczego krwi z kompletem mankietów dla dzieci i dorosłych,
 - 14) Glukometr,
 - 15) Otokop,
 - 16) Szafka przeznaczona do przechowywania leków, wyrobów medycznych i środków pomocniczych,
 - 17) Telefon.

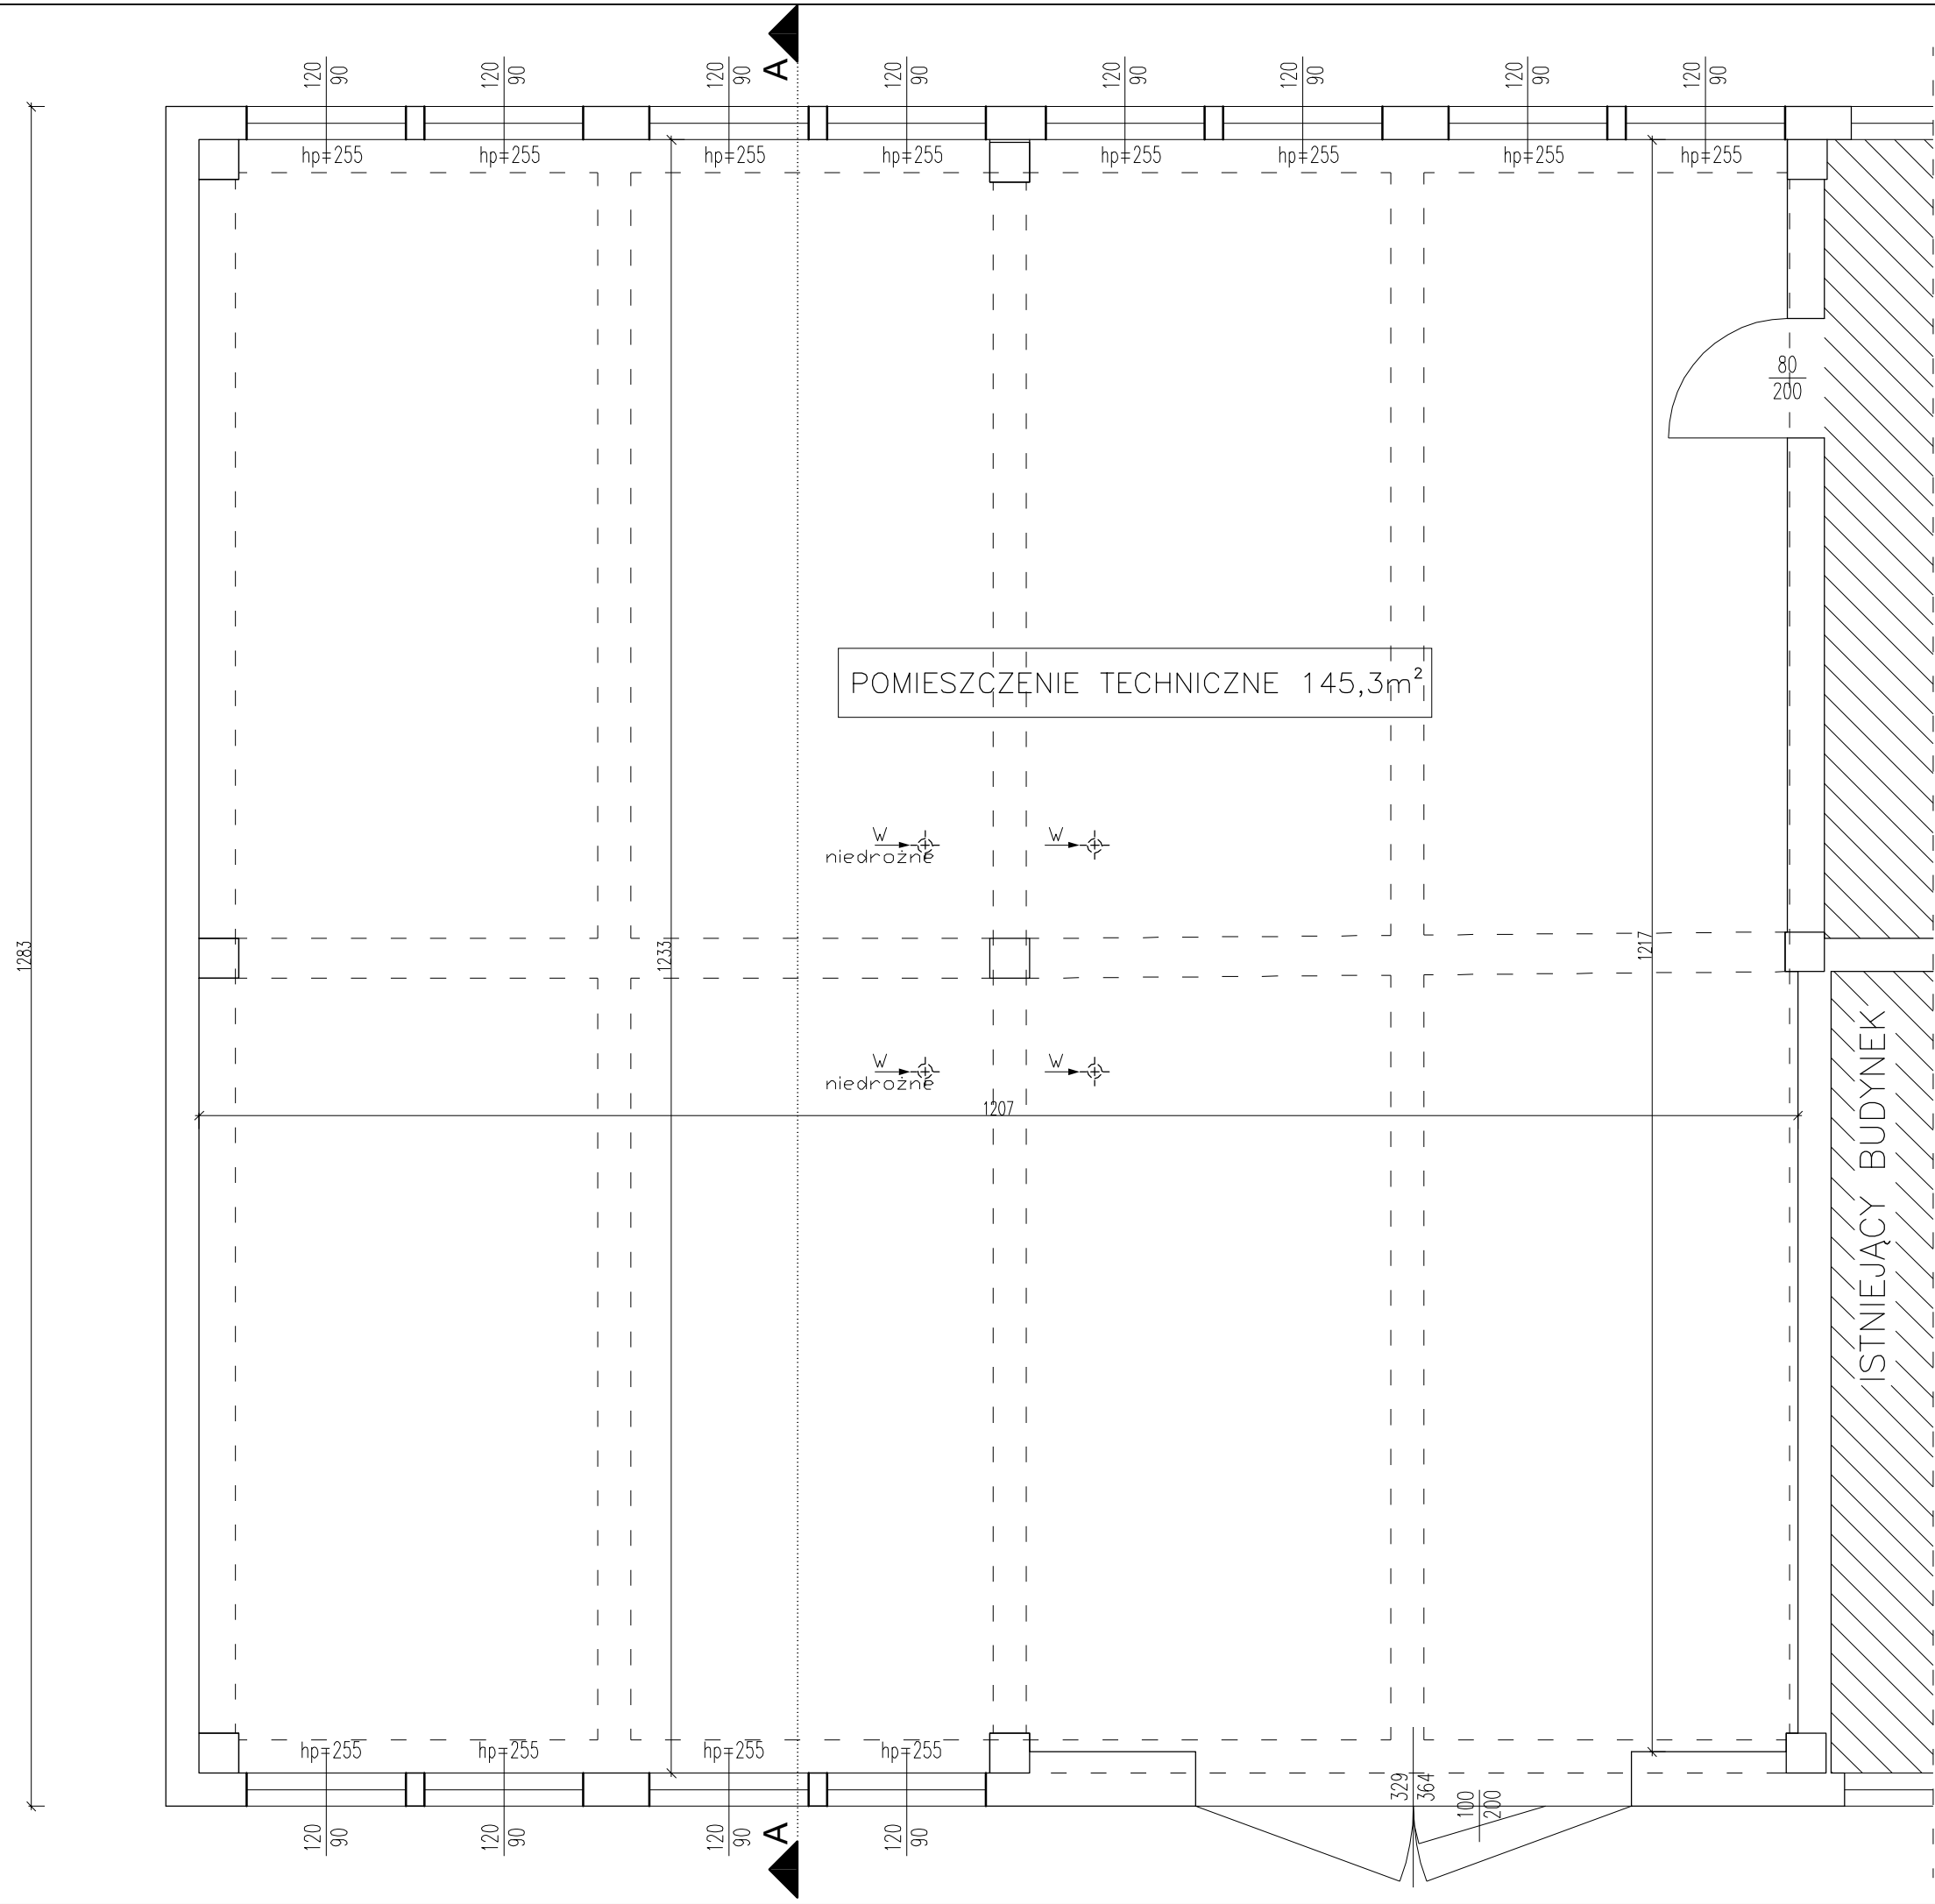

PHU BARTOSZ PESTA PROJEKTOWANIE BUDOWLANE
ul. Wybickiego 19 lok 57, 87-300 Brodnica
tel: 603 401 006 e-mail: projektowaniepesta@poczta.fm




Tytuł rysunku: RZUT PARTERU - INWENTARYZACJA			
Opracował: upr. nr KUP/0032/ZOOK/12 Bartosz Pesta	Podpis: <i>B. Pesta</i>	Data: 06.2014.	Branża: Inwentaryzacja
Asystent projektanta: inż. Bartłomiej Nowakowski	Podpis: <i>B. Nowakowski</i>	Data: 06.2014.	
Objekt: Zmiana sposobu użytkowania części budynku magazynowego na poradnie (gabinety lekarskie)			Skala: 1:50
Lokalizacja: Brodnica dz. nr 45/18 ul. Wiejska 9			Nr rysunku: T - 1

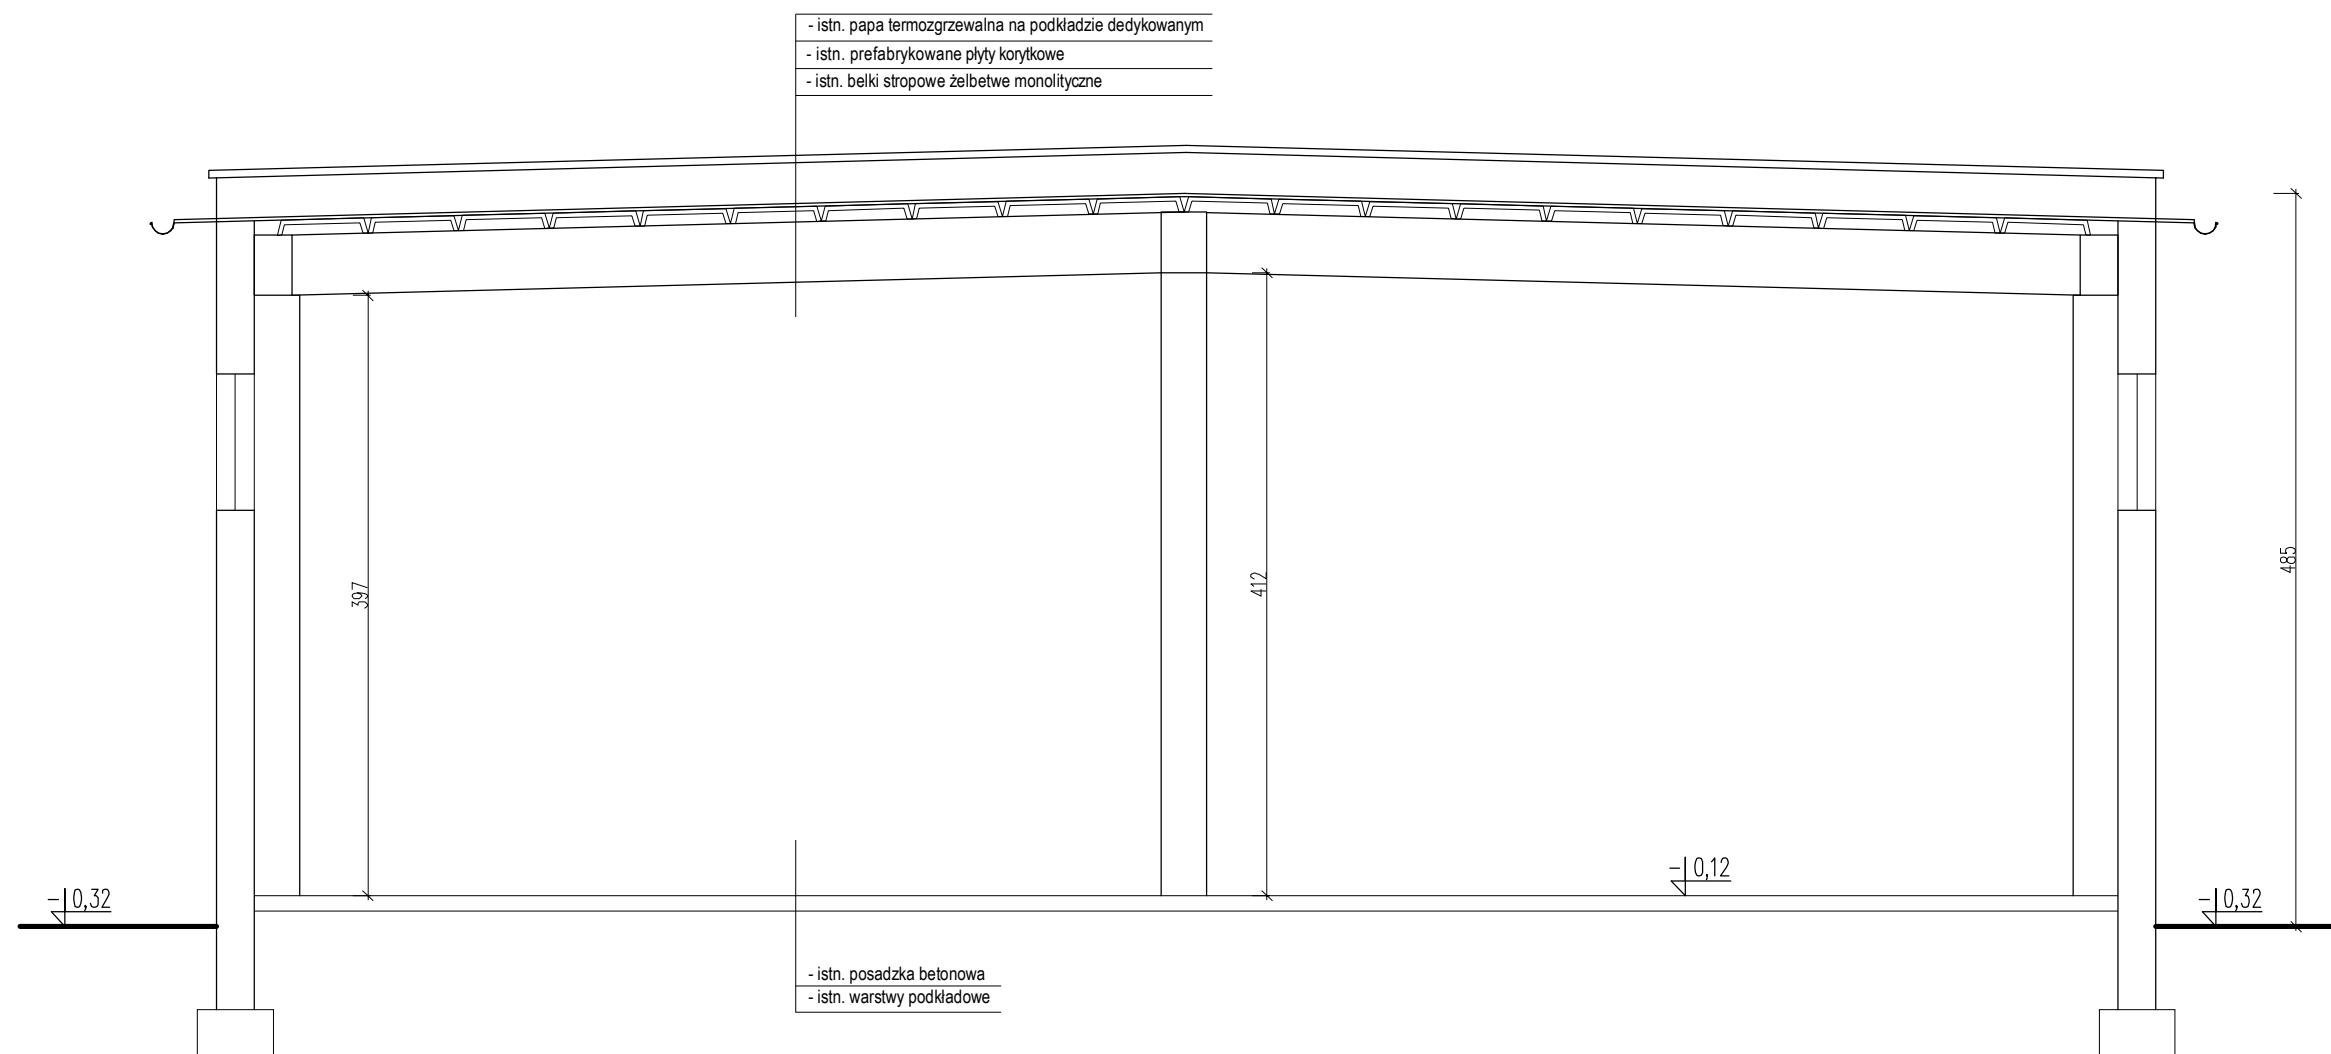

PHU BARTOSZ PESTA PROJEKTOWANIE BUDOWLANE
ul. Wybickiego 19 lok 57, 87-300 Brodnica
tel: 603 401 006 e-mail: projektowaniepesta@poczta.fm


Tytuł rysunku:			
PRZEKRÓJ A-A - INWENTARYZACJA			
Opracował: upr. nr KUP/0032/ZOOK/12	Podpis: <i>B. Pesta</i>	Data: 06.2014.	Branża:
Bartosz Pesta			Inwentaryzacja
Asystent projektanta:	Podpis: <i>B. Nowakowski</i>	Data: 06.2014.	
inż. Bartłomiej Nowakowski			
Objekt: Zmiana sposobu użytkowania części budynku magazynowego na poradnie (gabinety lekarskie)	Skala: 1:50		
Lokalizacja: Brodnica dz. nr 45/18 ul. Wiejska 9	Nr rysunku: 1 - 2		

ELEWACJE
skala 1:50

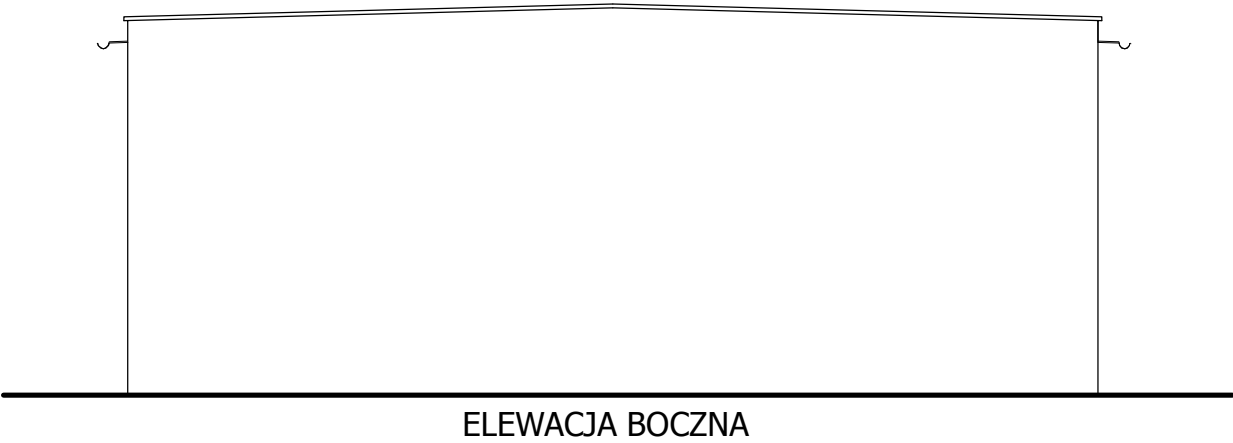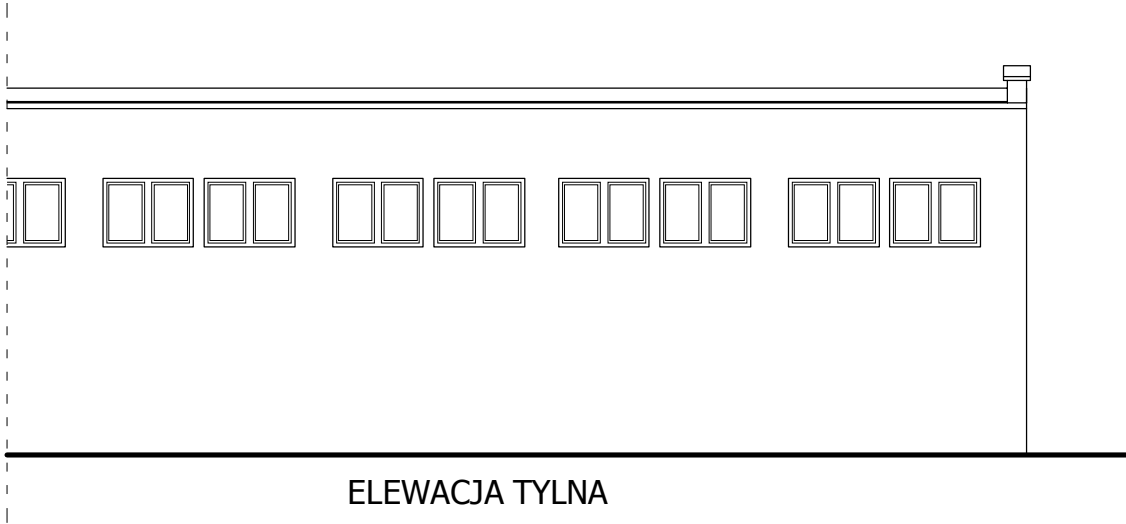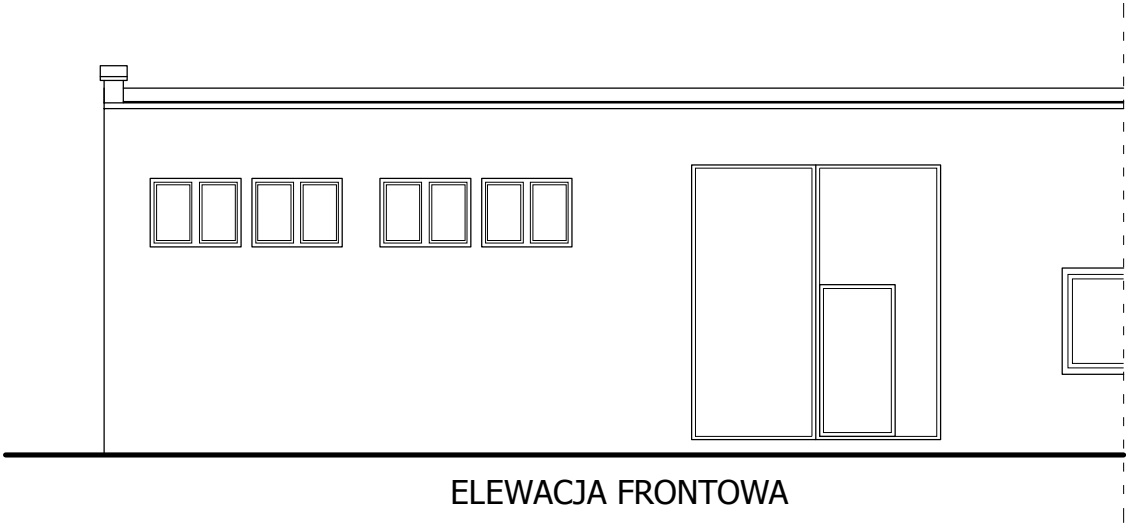

PHU BARTOSZ PESTA PROJEKTOWANIE BUDOWLANE
ul. Wybickiego 19 lok 57, 87-300 Brodnica
tel: 603 401 006 e-mail: projektowaniepesta@poczta.fm

Tytuł rysunku: ELEWACJE			
Opracował: upr. nr KUP/0032/ZOOK/12 Bartosz Pesta	Podpis <i>B. Pesta</i>	Data 06.2014.	Branża: Inwentaryzac
Asystent projektanta: inż. Bartłomiej Nowakowski	Podpis <i>B. Nowakowski</i>	Data 06.2014.	Skala: 1:100
Objekt: Zmiana sposobu użytkowania części budynku magazynowego na poradnie (gabinety lekarskie)			Nr rysunku: 1 - 3
Lokalizacja: Brodnica dz. nr 45/18 ul. Wiejska 9			

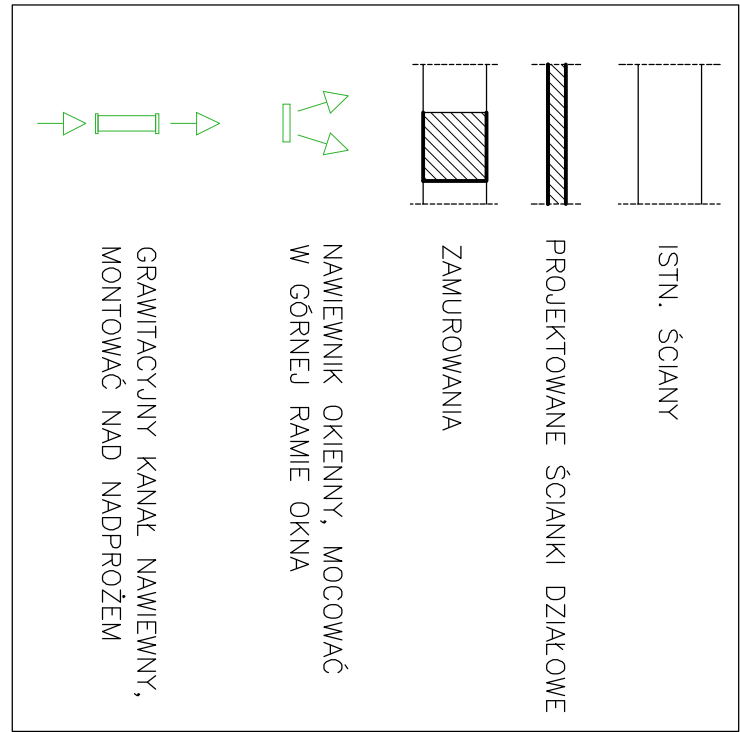

LP.	RODZAJU POMIESZCZENIA	m ²	POSADZKA ISTNIEJĄCA	POSADZKA PROJEKTOWANA
1/01	WIATROLAP	5,5	beton	pyłki ceramiczne
1/02	KOMUNIKACJA Z POCCZEKALNĄ	26,3	beton	pyłki ceramiczne
1/03	POMIESZCZENIE PORZĄDKOWE	2,5	beton	pyłki ceramiczne
1/04	WC DLA NIEPEŁNOSPRAWNYCH	4,8	beton	pyłki ceramiczne
1/05	RECEPCJA	6,4	beton	pyłki ceramiczne
1/06	KOMUNIKACJA	11,6	beton	pyłki ceramiczne
1/07	GABINET LEKARSKI NR 1	15,6	beton	pyłki ceramiczne
1/08	GABINET LEKARSKI NR 2	15,5	beton	pyłki ceramiczne
1/09	GABINET LEKARSKI NR 3	13,9	beton	pyłki ceramiczne
1/10	GABINET ZABIEGOWY	14,9	beton	pyłki ceramiczne
1/11	WC DLA PERSONELU	2,9	beton	pyłki ceramiczne
1/12	KOMUNIKACJA	2,7	beton	pyłki ceramiczne
1/13	POMIESZCZENIE SOCIALNE	5,8	beton	pyłki ceramiczne
1/14	POMIESZCZENIE LEKARZA	5,5	beton	pyłki ceramiczne
1/15	POMIESZCZENIE GOSPODARSTWA	5,5	beton	pyłki ceramiczne
RAZEM		139,4		


WYKAZ WYPOSAŻENIA

WYKAZ WYPOSAŻENIA	
1	BIURKO Z KRZESŁAMI
2	KOZETKA LEKARSKA
3	STÓŁ Z KRZESŁAMI
4	SZAFKA NA ODBIĘZ WIERZCHNIĄ I OCHRONNĄ(dwudzielną)
5	ZLEW JEDNOKOMOROWY Z OCIEKACZEM
6	UMYWALKA
7	MISKA USTĘPOWA
8	ZLEW DO MYCIA MOPA (na wysokości 0,5m)
9	KRZESŁA DLA OCZEKUJĄCYCH PACJENTÓW
10	MEJSCE DLA OKRYĆ WIERZCHNICH PACJENTÓW
11	PODWIESZANA SZAFKA NA ŚRODKI CZYSTOŚCI
12	ZLEW JEDNOKOMOROWY
13	LAMPA BAKTERIOBÓJCZA
14	WAGA MEDYCZNA ZE WZROSTOMIETREM
15	WAGA DLA NIEMOWIĄT
16	STÓŁ DO BADANIA NIEMOWIĄT
17	STOLIK ZABIEGOWY
18	SZAFKA DO PRZECZYSZCZANIA LEKÓW
19	TLENI MEDYCZNY
20	SZAFKA MEDYCZNA
21	BLAT ODKŁADZCY (SZAFKA)

OZNACZENIA

ISTN. ŚCIANY	
PROJEKTOWANE ŚCIANKI DZIAŁOWE	
ZAMUROWANIA	




PRZEKRÓJ A-A
skala 1:50

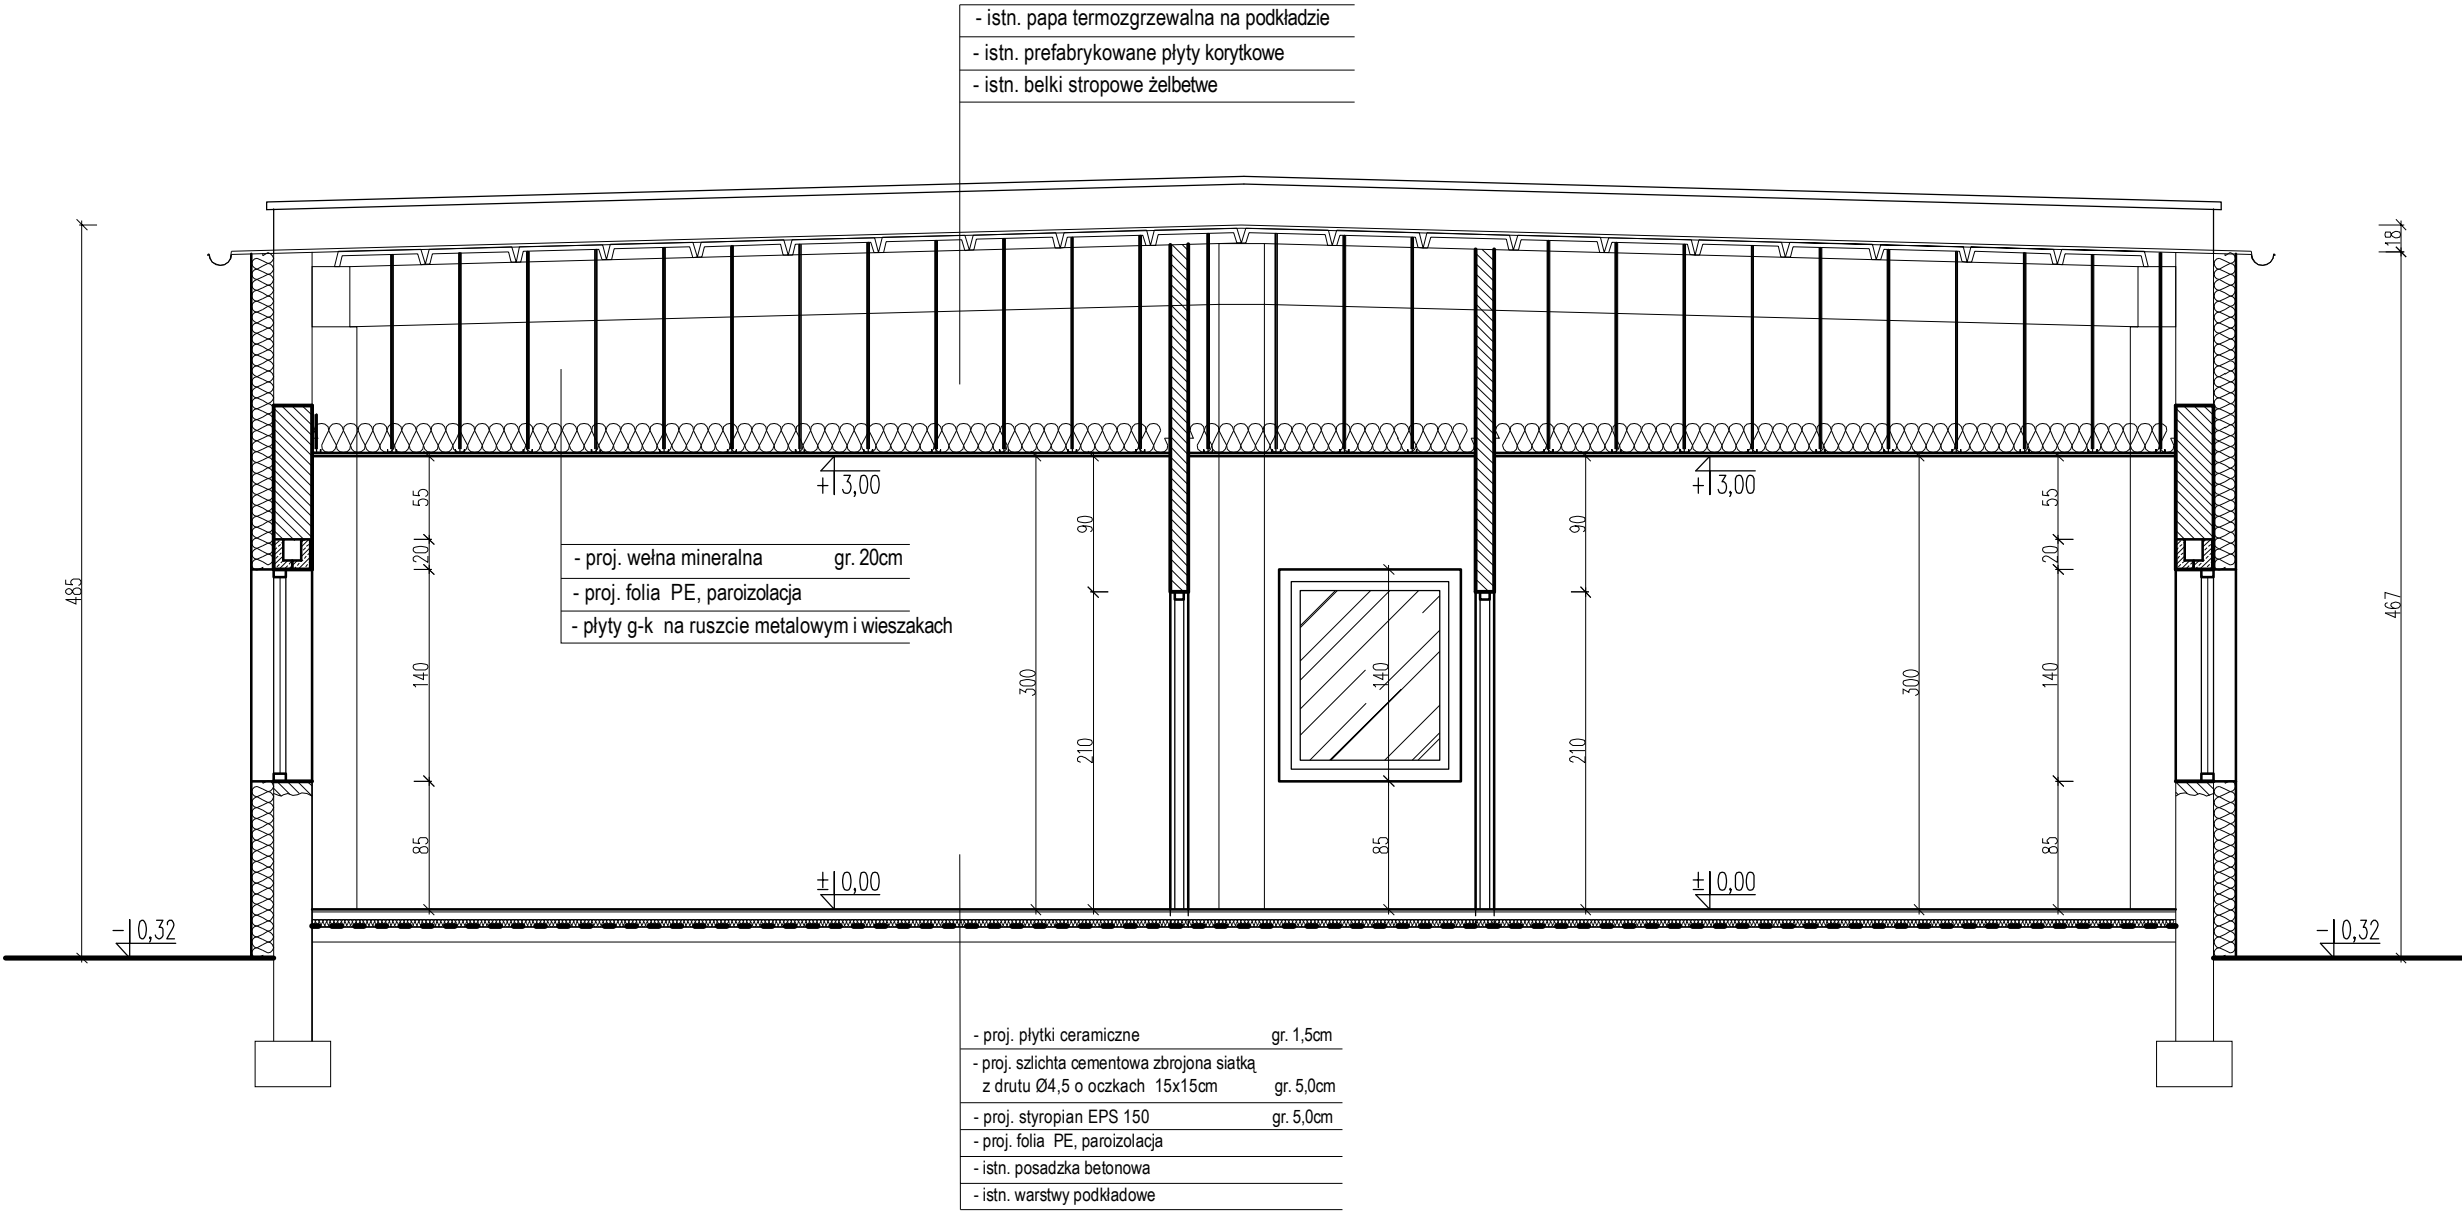

PHU BARTOSZ PESTA PROJEKTOWANIE BUDOWLANE
ul. Wybickiego 19 lok 57, 87-300 Brodnica
tel: 603 401 006 e-mail: projektowaniepesta@poczta.fm

Tytuł rysunku:			
PRZEKRÓJ A-A			
Opracował: upr. nr KUP/0032/ZOOK/12 Bartosz Pesta	Podpis <i>B. Pesta</i>	Data 07.2014.	Branża: Architektu
Projektant: upr. nr BUA III 16/63 Hanna Falkiewicz-Marciniak	Podpis	Data 07.2014.	
Asystent projektanta: inż. Bartłomiej Nowakowski	Podpis <i>B. Nowakowski</i>	Data 07.2014.	
Objekt: Zmiana sposobu użytkowania części budynku magazynowego na poradnie (gabinety lekarskie)			
Lokalizacja: Brodnica dz. nr 45/18 ul. Wiańska 9	Nr rysunku: Δ - 7		Skala: 1:50

ELEWACJE
skala 1:50

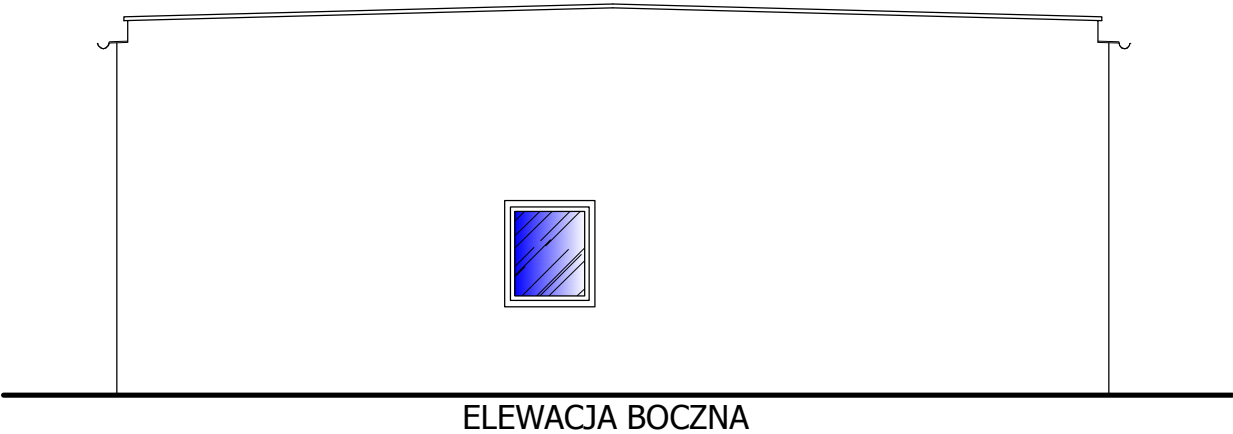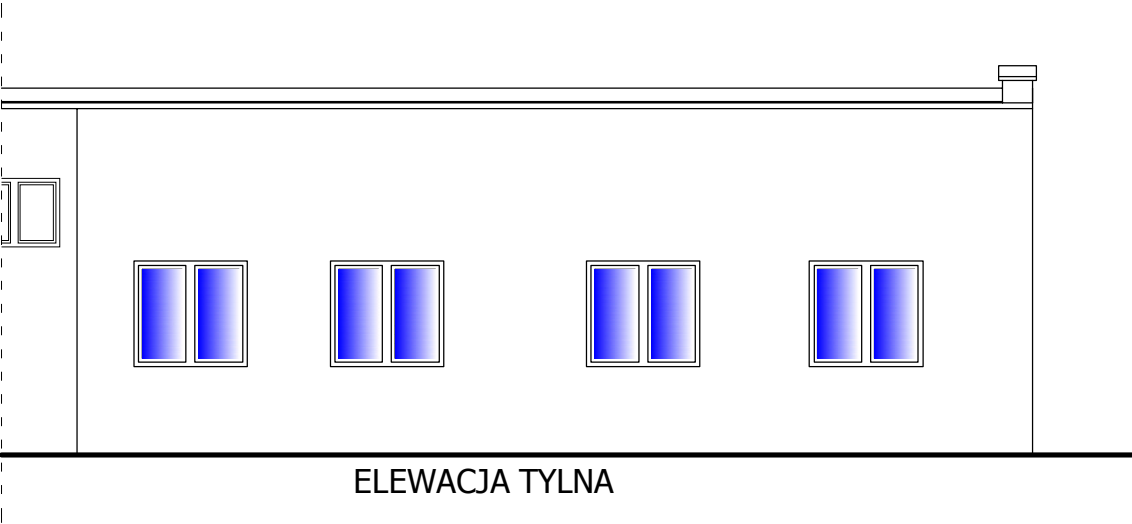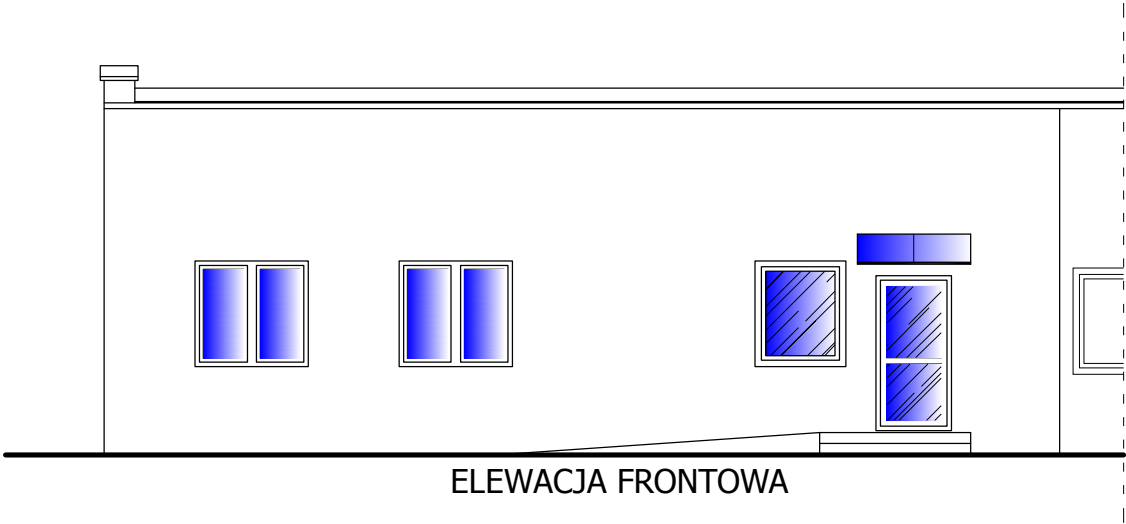

PHU BARTOSZ PESTA PROJEKTOWANIE BUDOWLANE
ul. Wybickiego 19 lok 57, 87-300 Brodnica
tel: 603 401 006 e-mail: projektowaniepesta@poczta.fm

Tytuł rysunku: ELEWACJE			
Opracował: upr. nr KUP/0032/ZOOK/12 Bartosz Pesta	Podpis <i>B. Pesta</i>	Data 07.2014.	Branża: Architektu
Projektant: upr. nr BUA III 16/63 Hanna Falkiewicz-Marciniak	Podpis	Data 07.2014.	
Asystent projektanta: inż. Bartłomiej Nowakowski	Podpis <i>B. Nowakowski</i>	Data 07.2014.	
Objekt: Zmiana sposobu użytkowania części budynku magazynowego na poradnie (gabinety lekarskie)			Skala: 1:100
Lokalizacja: Brodnica dz. nr 45/18 ul. Wiejska 9			Nr rysunku: Δ - 3