


DETAL ATTYKI  
BUDYNEK GŁÓWNY  
Skala 1:10

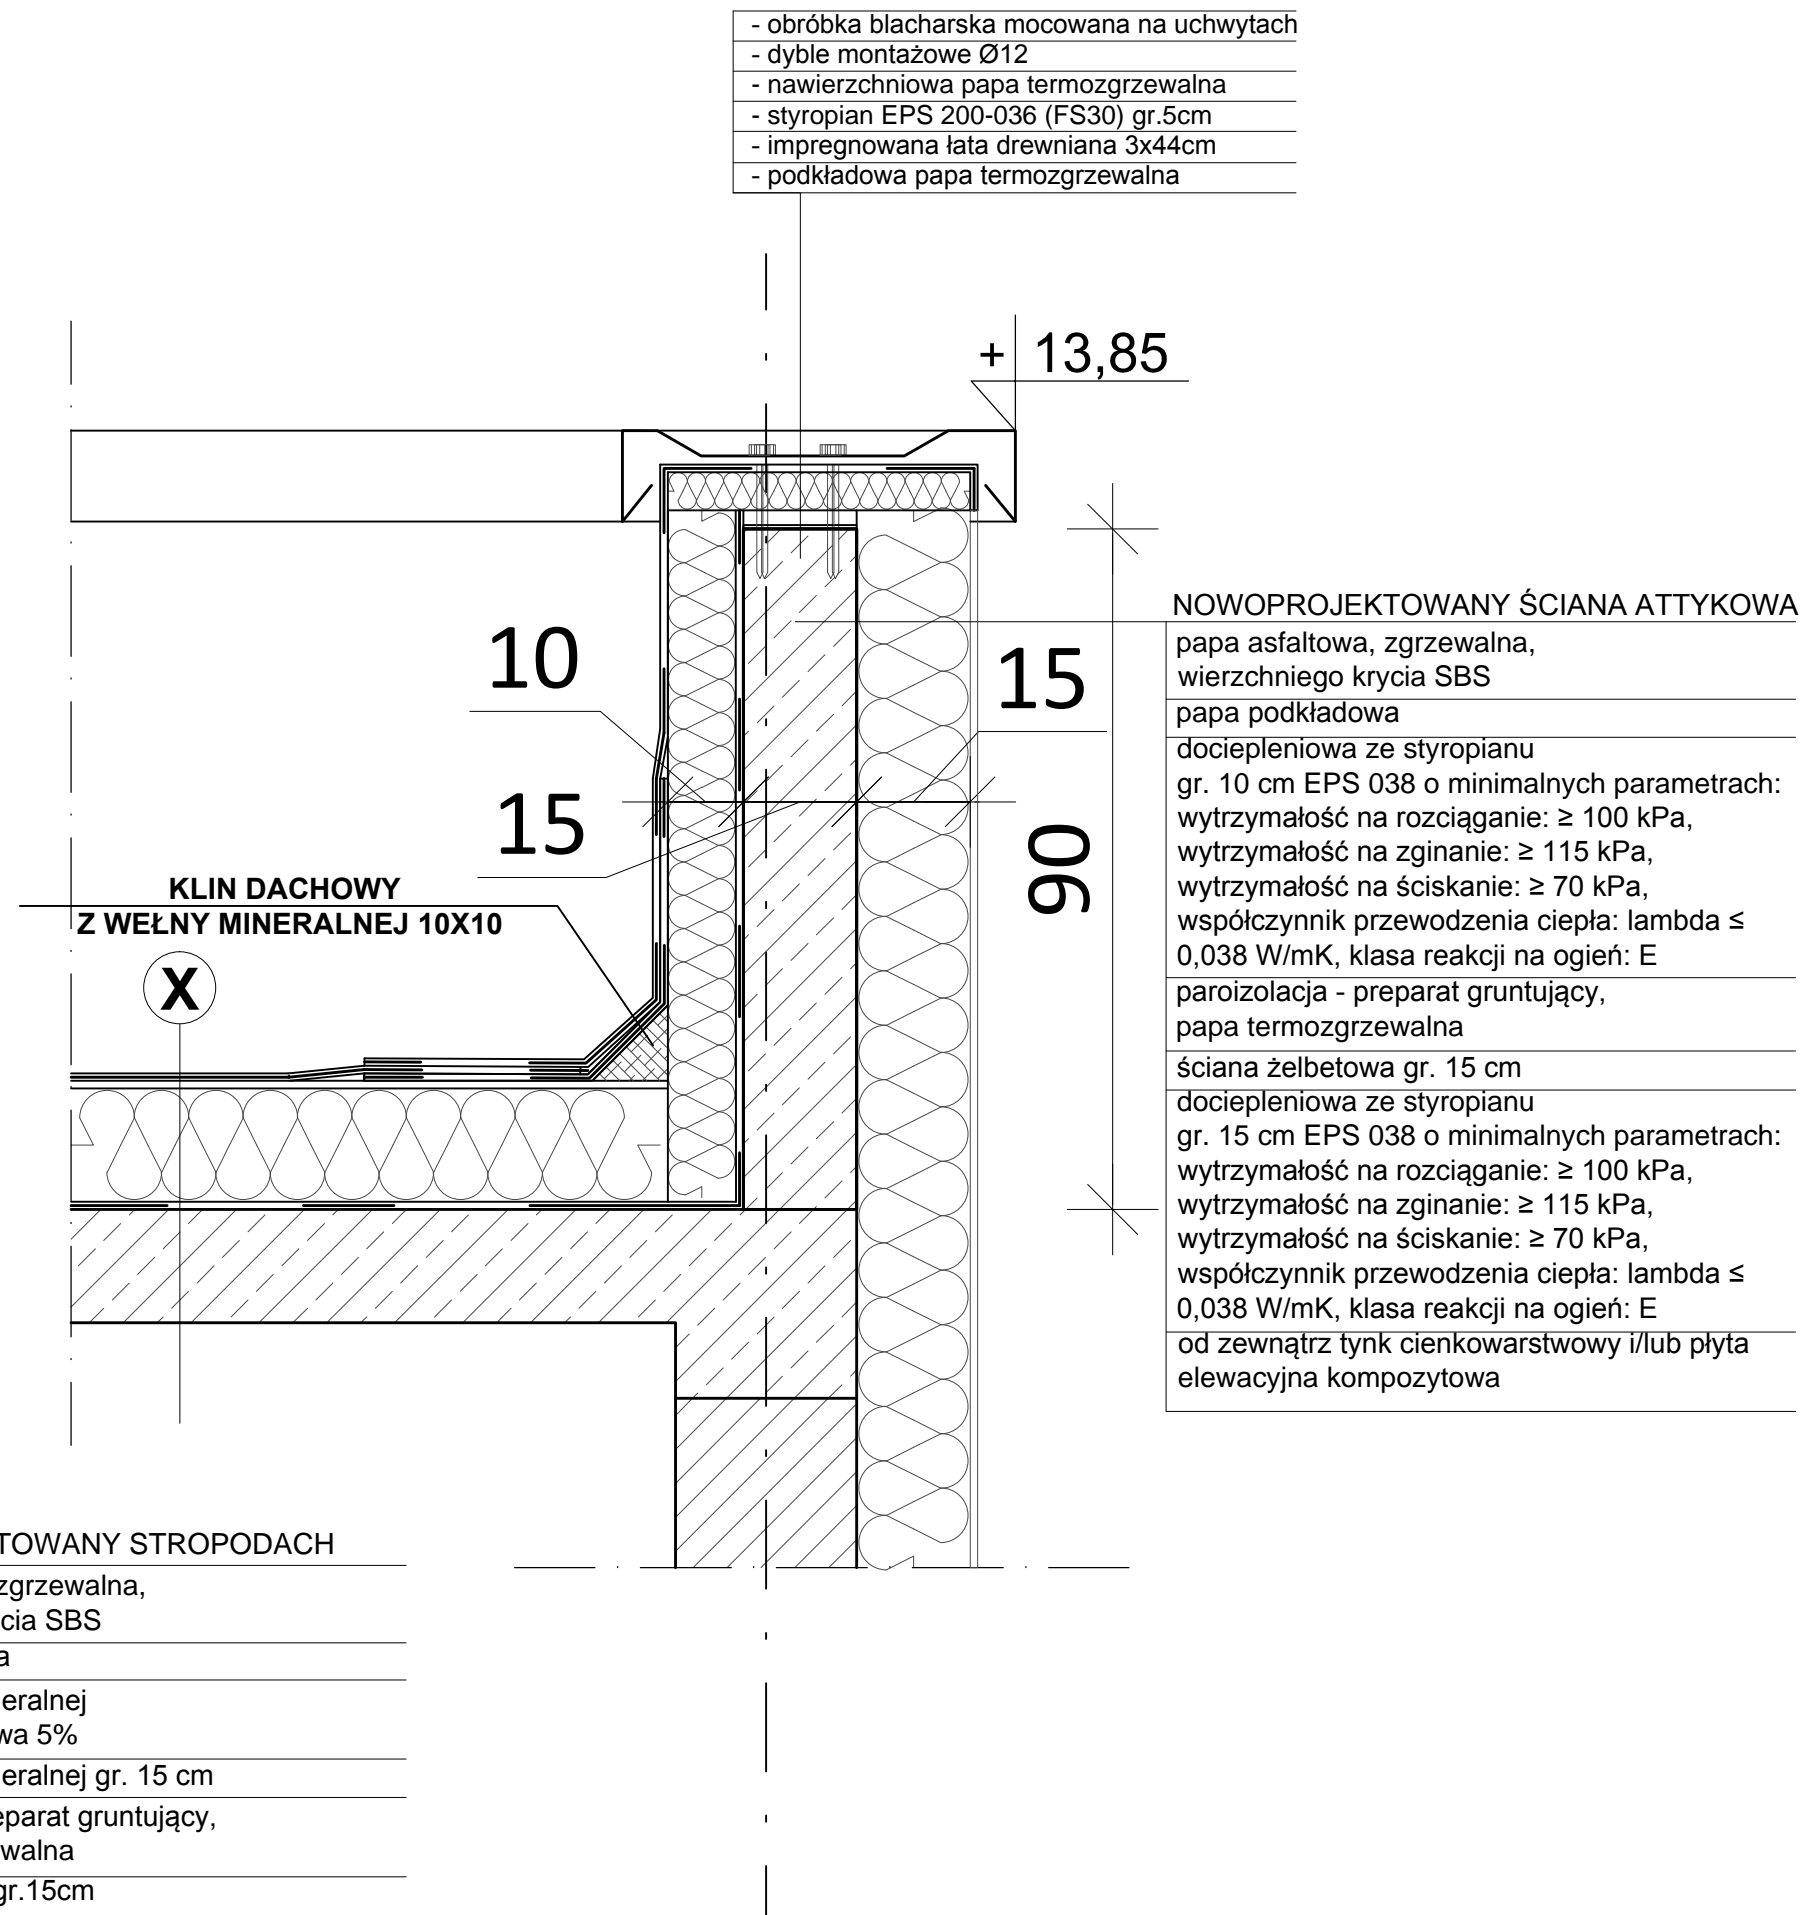

W razie stwierdzenia, iż elementy zaznaczone na rysunkach jako do usunięcia winny być pozostawione należy niezwłocznie skontaktować się z projektantem.

Projekt przygotowano w oparciu o referencyjne materiały i technologie, autor dopuszcza zmianę przedstawionych materiałów pod warunkiem zachowania charakterystycznych paramatrów jakościowych. W przypadku zmian wykonawca przedstawi próbki materiałów, opracuje detale rozwiązań do akceptacji przez projektanta.

Powierzchnia i wymiary mierzone po obrysie ścian surowych.

**U W A G A :**

1. Rysunek rozpatrywać łącznie z opisem.
2. Wszelkie niejasności należy konsultować z projektantem.
3. Wszelkie zmiany uzgodnić z projektantem.
4. Wszelkie instalacje oraz rozwiązania konstrukcyjne należy wykonać zgodnie z projektami branżowymi.

Z uwagi na to, że w trakcie wykonywania prac budowlanych, istnieje możliwość wystąpienia zmian technologicznych i konstrukcyjnych, wynikających z zaistnienia problematyki powstałej z w/w prac, wówczas należy się niezwłocznie skonsultować z projektantem.

**ARCHIBIS** B.A.W. "ARCHIBIS" 25-419 Kielce ul. Rolna 8  
tel/fax: (041)344-70-64; mail: biuro@archibis.pl

Temat	Projekt wykonawczy przebudowy, rozbudowy i nadbudowy istniejących obiektów Zespołu Opieki Zdrowotnej w Brodnicy oraz budowa Apteki Ogólnodostępnej na działce nr ewid. 46/2; 45/8; 45/10; 45/11; 45/14; 45/15; 45/16; 45/17; 45/18; 44/8; 44/10; 44/11 obręb 0001, ul. Wiejska 9, Brodnica.		
Projektant	mgr inż.arch. Kamil Biskup	SW-30/2006	
Opracował	mgr inż.arch. Katarzyna Przybylska		
Opracował	mgr inż. Ewelina Dziedzic		
Opracował	mgr inż.arch. Tomasz Kiszka		
Sprawdzający	mgr inż.arch. Tomasz Cenarski	SW-70/2010	
Branża	ARCHITEKTURA		
Przedmiot rysunku	DETAL ATTYKI		
Faza	Data	Skala	Nr rys.
P.W.	12.2013	1:10	57